

PLANIMETRIA DI PROGETTO – GALLERIA

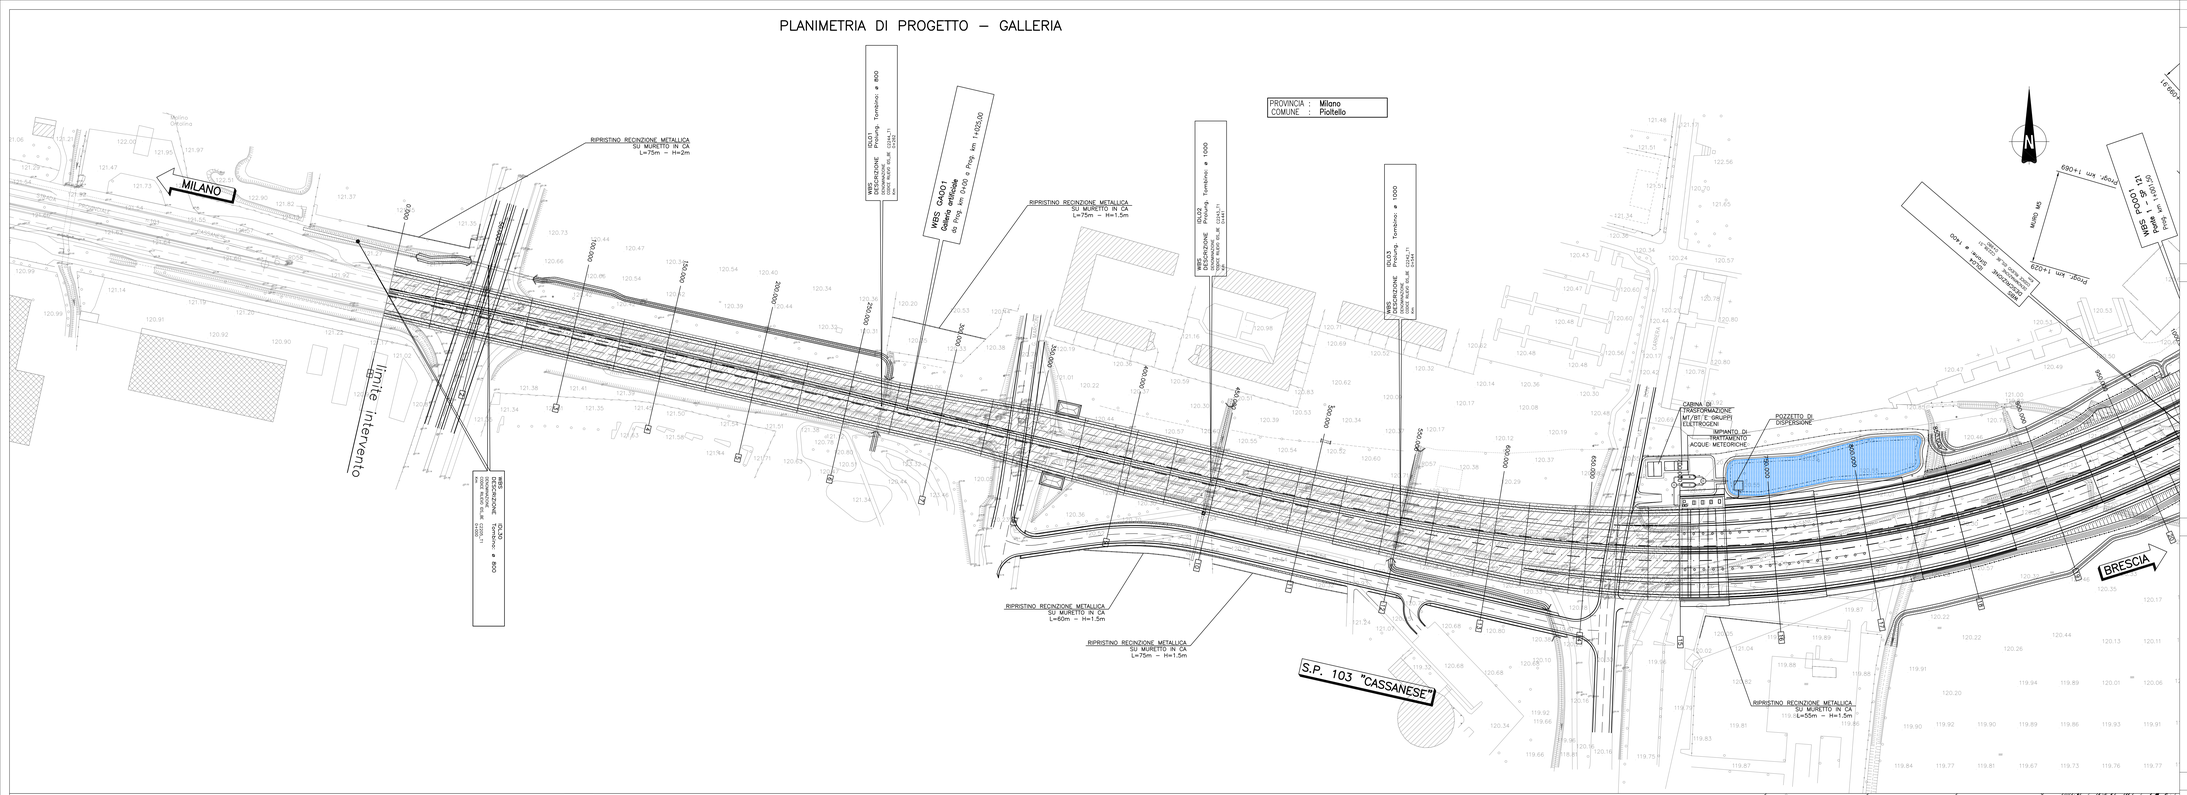

PLANIMETRIA DI PROGETTO – SISTEMAZIONE ESTERNA

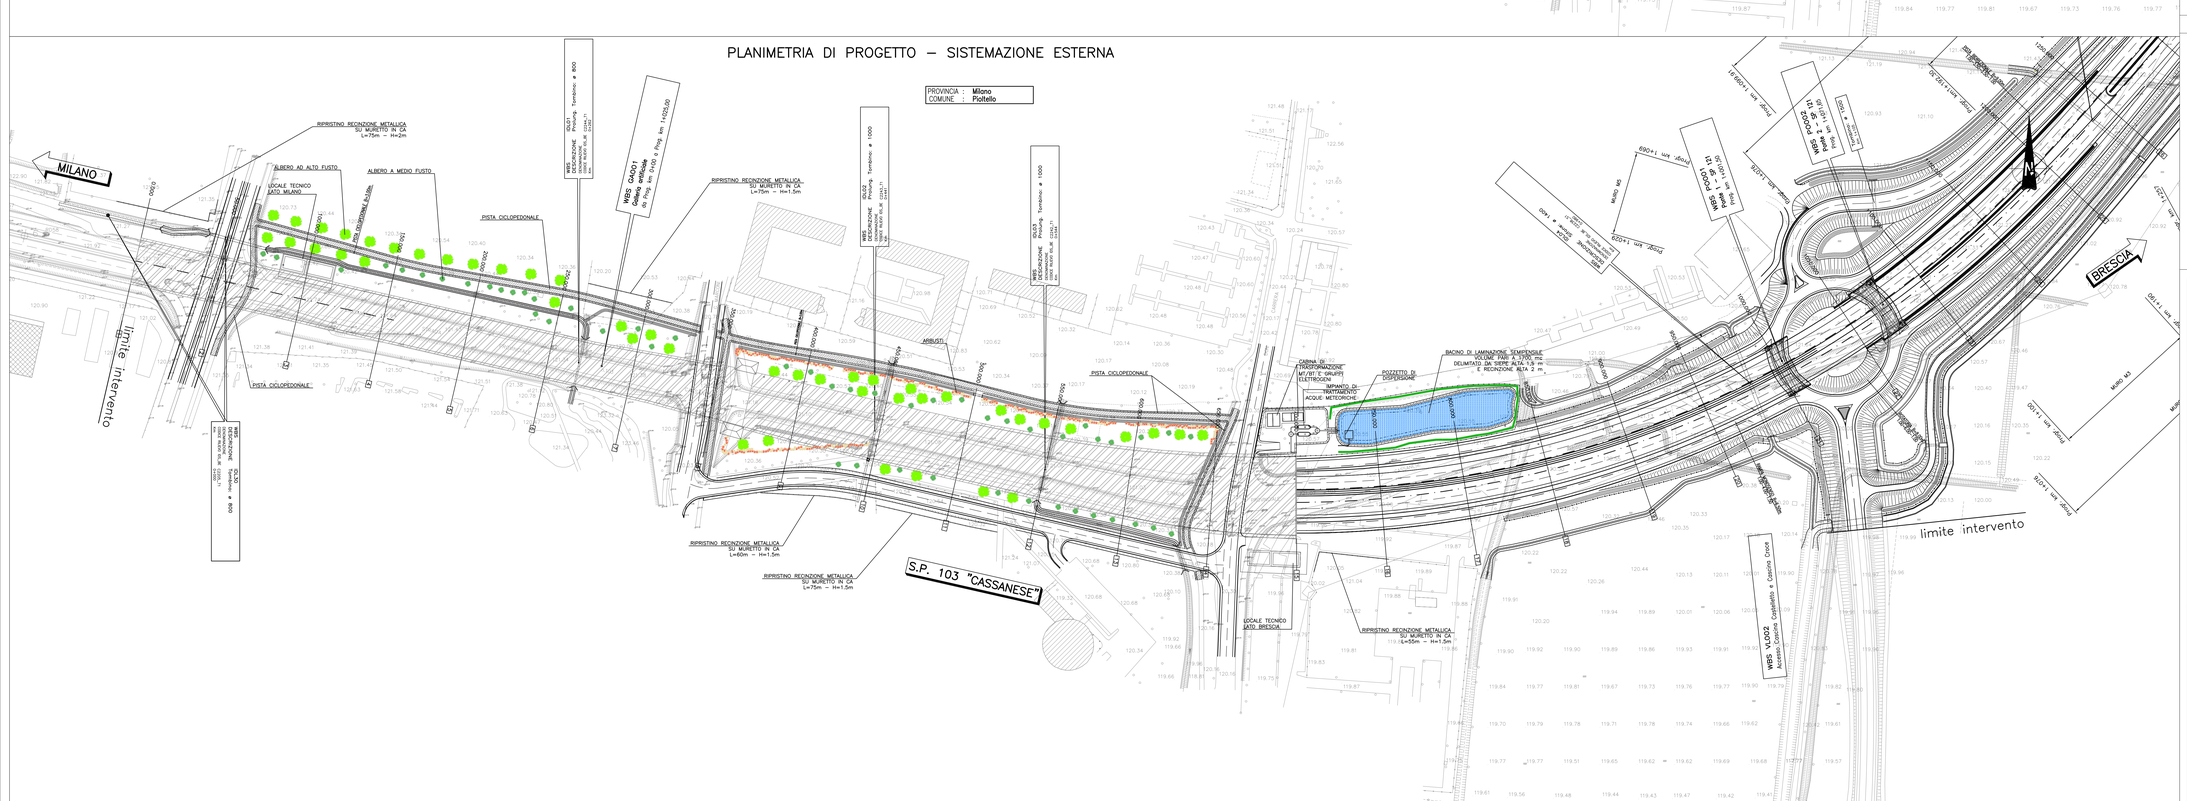


ELABORATI DI RIFERIMENTO

DESCRIZIONE	CODICE
Relazione descrittiva	DCSL04RGS000XX001A00
Relazione tecnica stradale	DCSL04RSS000XX001A00
Planimetria stato attuale TAV. 1/7	DCSL04PLC000XX001A09
Planimetria stato attuale TAV. 2/7	DCSL04PLC000XX002A09
Planimetria stato attuale TAV. 3/7	DCSL04PLC000XX003A09
Planimetria di progetto TAV. 1/7	DCSL04PLC000XX008A09
Planimetria di progetto TAV. 2/7	DCSL04PLC000XX009A09
Planimetria di progetto TAV. 3/7	DCSL04PLC000XX010A09
Planimetria di progetto TAV. 4/7	DCSL04PLC000XX011A09
Planimetria di progetto TAV. 5/7	DCSL04PLC000XX012A09
Planimetria di progetto TAV. 6/7	DCSL04PLC000XX013A09
Planimetria di progetto TAV. 7/7	DCSL04PLC000XX014A09
Planimetria delle demolizioni tav. 1/2	DCSL04PLDM00XX001A09
Planimetria delle demolizioni tav. 2/2	DCSL04PLDM00XX002A09
Planimetria di tracciamento tav. 1/2	DCSL04PLC000XX015A09
Planimetria di tracciamento tav. 2/2	DCSL04PLC000XX016A09
Profilo longitudinale tav. 1/9	DCSL04PRO000XX001A10
Profilo longitudinale tav. 2/9	DCSL04PRO000XX002A10
Profilo longitudinale tav. 3/9	DCSL04PRO000XX003A10
Sezioni trasversali	DCSL04SZ0000XX001A00
Diagramma di visibilità – Tav. 1/4	DCSL04PRI000XX010A10
Diagramma di visibilità – Tav. 2/4	DCSL04PRI000XX011A10

NOTE

QUADRO DI UNIONE - OPERE COMPENSATIVE PROVINCIA DI MILANO

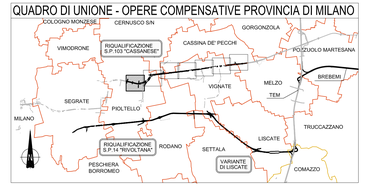

LEGENDA

CARATTERISTICHE DEI MATERIALI

CONCEDENTE
CONCESSIONI AUTOSTRADALI LOMBARDE

CONCESSIONARIA
Società di Progetto BREBEMI SpA

CUP E31B05000390007

COLLEGAMENTO AUTOSTRADALE DI CONNESSIONE TRA LE CITTA' DI BRESCIA E MILANO

Procedura Autorizzativa D. Lgs 163/2006
Delibera C.I.P.E. di Approvazione del Progetto Preliminare n° 93/2005

PROGETTO DEFINITIVO

OPERE CONNESSE E COMPENSATIVE
PARTE STRADALE
RIQUALIFICAZIONE SP103 CASSANESE
PLANIMETRIA DI PROGETTO
TAVOLA 1 DI 7

PROGETTAZIONE:

CONSORZIO B.B.M.

PER IL CONSORZIO
IL PROGETTISTA RESPONSABILE INTEGRAZIONE PRESTAZIONI SPECIALISTICHE
IMPRESA PIZZAROTTI e C. S.p.A.
Dott. Ing. Pietro Mazzoli
Ordine degli Ingegneri di Parma N. 821

PER IL CONSORZIO
IL DIRETTORE TECNICO
IMPRESA PIZZAROTTI e C. S.p.A.
Dott. Ing. Sabino Del Rizzo
Ordine degli Ingegneri di Potenza N. 631

VERIFICATO:
METROPOLITANA MILANESE SPA
Dott. Ing. Michele Chiorboli

I.O.	IDENTIFICAZIONE ELABORATO													DATA: SETTEMBRE 2008
2988	FASE D	G.A. C	LOTTO 04	ASSE 02	TRATTO PL	SUBTRATTO 00000	PROGR. XX	PROGR. 008	REV. A	FOGLIO 09				SCALA: 1:1000

ELABORAZIONE PROGETTUALE	REVISIONE			
	N.	DATA	DESCRIZIONE	APPROVATO
IL PROGETTISTA Dott. Ing. Luca Piacentini Ordine degli Ingegneri di Bologna N. 4152	1			
	2			
	3			
	4			

IL CONCEDENTE
CONCESSIONI AUTOSTRADALI LOMBARDE

IL CONCESSIONARIO
Società di Progetto BREBEMI SpA

IL PRESENTE DOCUMENTO NON PUÒ ESSERE COPIATO, RIPRODOTTO O ALTRIMENTI PUBBLICATO, IN TUTTO O IN PARTE, SENZA IL CONSENSO SCRITTO DELLA SAT BREBEMI S.P.A.. OGNI UTILIZZO NON AUTORIZZATO SARÀ PERSEGUITO A NORMA DI LEGGE.
THIS DOCUMENT MAY NOT BE COPIED, REPRODUCED OR PUBLISHED, EITHER IN PART OR IN ITS ENTIRETY, WITHOUT THE WRITTEN PERMISSION OF SAT BREBEMI S.P.A.. UNAUTHORIZED USE WILL BE PROSECUTED BY LAW.