


QUADRO DI UNIONE GENERALE

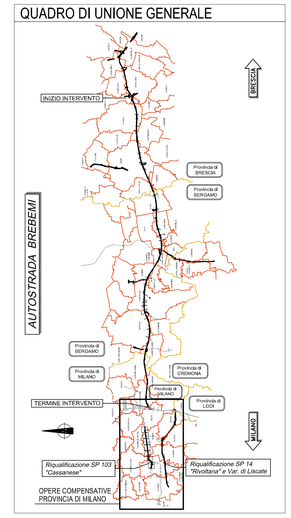

QUADRO DI UNIONE - OPERE COMPENSATIVE PROVINCIA DI MILANO

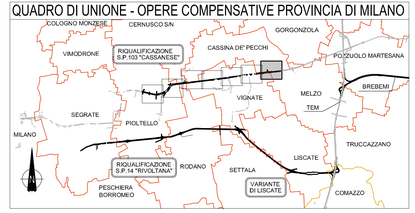

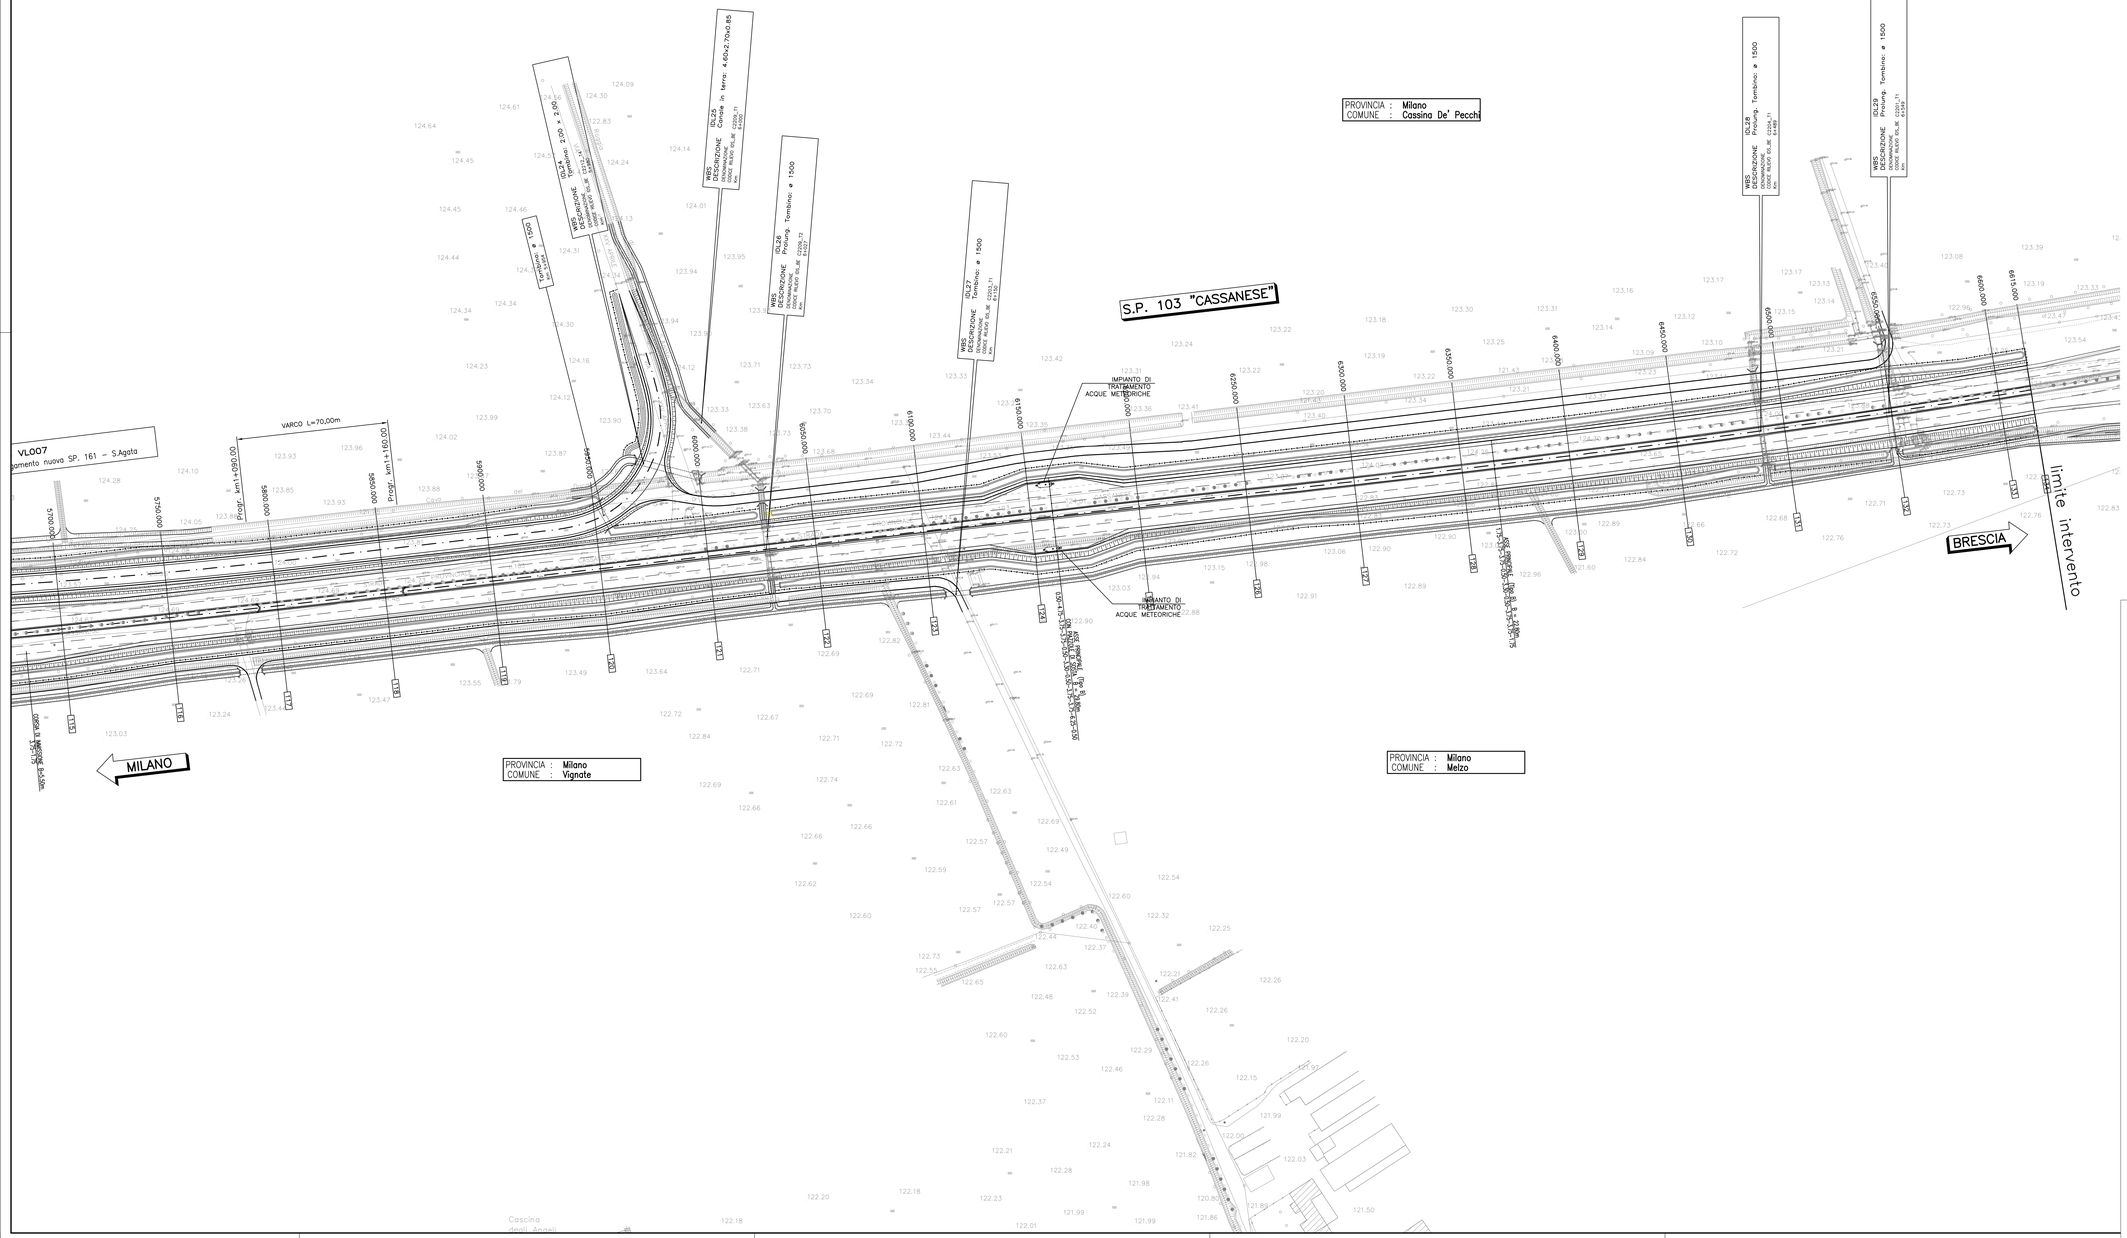

CONCEDENTE

CONCESSIONI AUTOSTRADALI LOMBARDE

CONCESSIONARIA

SOCIETÀ DI PROGETTO BREBEMI SPA

CUP E31B05000390007

COLLEGAMENTO AUTOSTRADALE DI CONNESSIONE TRA LE CITTA' DI BRESCIA E MILANO

PROCEDURA AUTORIZZATIVA D. LGS 163/2006
DELIBERA C.I.P.E. DI APPROVAZIONE DEL PROGETTO PRELIMINARE N° 93/2005

PROGETTO DEFINITIVO

OPERE CONNESSE/COMPENSATIVE
PARTE STRADALE
RIQUALIFICAZIONE SP103 CASSANESE
PLANIMETRIA DI PROGETTO
TAVOLA 7/7

PROGETTAZIONE:

CONSORZIO B.B.M.

PER IL CONSORZIO
IL PROGETTISTA RESPONSABILE INTEGRAZIONE PRESTAZIONI SPECIALISTICHE
IMPRESA PIZZAROTTI e C. SpA
Dott. Ing. Pietro Mazzoli
Ordine degli Ingegneri di Parma N. 821

PER IL CONSORZIO
IL DIRETTORE TECNICO
IMPRESA PIZZAROTTI e C. SpA
Dott. Ing. Sabino Del Bozzo
Ordine degli Ingegneri di Potenza N. 631

VERIFICATO:

METROPOLITANA MILANESE SPA

Dott. Ing. Michele Chiorboli

I.D.	IDENTIFICAZIONE ELABORATO											DATA
	FASE	M.A.	LOTTO	ENTITÀ	TIPO	OPERA	TRATTO	PROGR.	REV.	FASE		SETTEMBRE 2008
2994	D	C	0L	04	PL	00000	XX	014	A	09		SCALA: 1:1.000

ELABORAZIONE PROGETTUALE

IL PROGETTISTA
IMPRESA PIZZAROTTI e C. SpA
Dott. Ing. Piergiorgio Zanzi
Ordine degli Ingegneri di Parma N. 1493

REVISIONE

N.	DATA	DESCRIZIONE	APPROVATO
1			
2			
3			
4			
5			

IL CONCEDENTE

IL CONCESSIONARIO

IL PRESENTE DOCUMENTO NON PUÒ ESSERE COPIATO, RIPRODOTTO O ALTRIMENTI PUBBLICATO, IN TUTTO O IN PARTE, SENZA IL CONSENSO SCRITTO DELLA SAP BREBEMI S.P.A.. OGNI UTILIZZO NON AUTORIZZATO SARÀ PERSEGUITO A NORMA DI LEGGE
THIS DOCUMENT MAY NOT BE COPIED, REPRODUCED OR PUBLISHED, EITHER IN PART OR IN ITS ENTIRETY, WITHOUT THE WRITTEN PERMISSION OF SAP BREBEMI S.P.A.. UNAUTHORIZED USE WILL BE PROSECUTED BY LAW.